


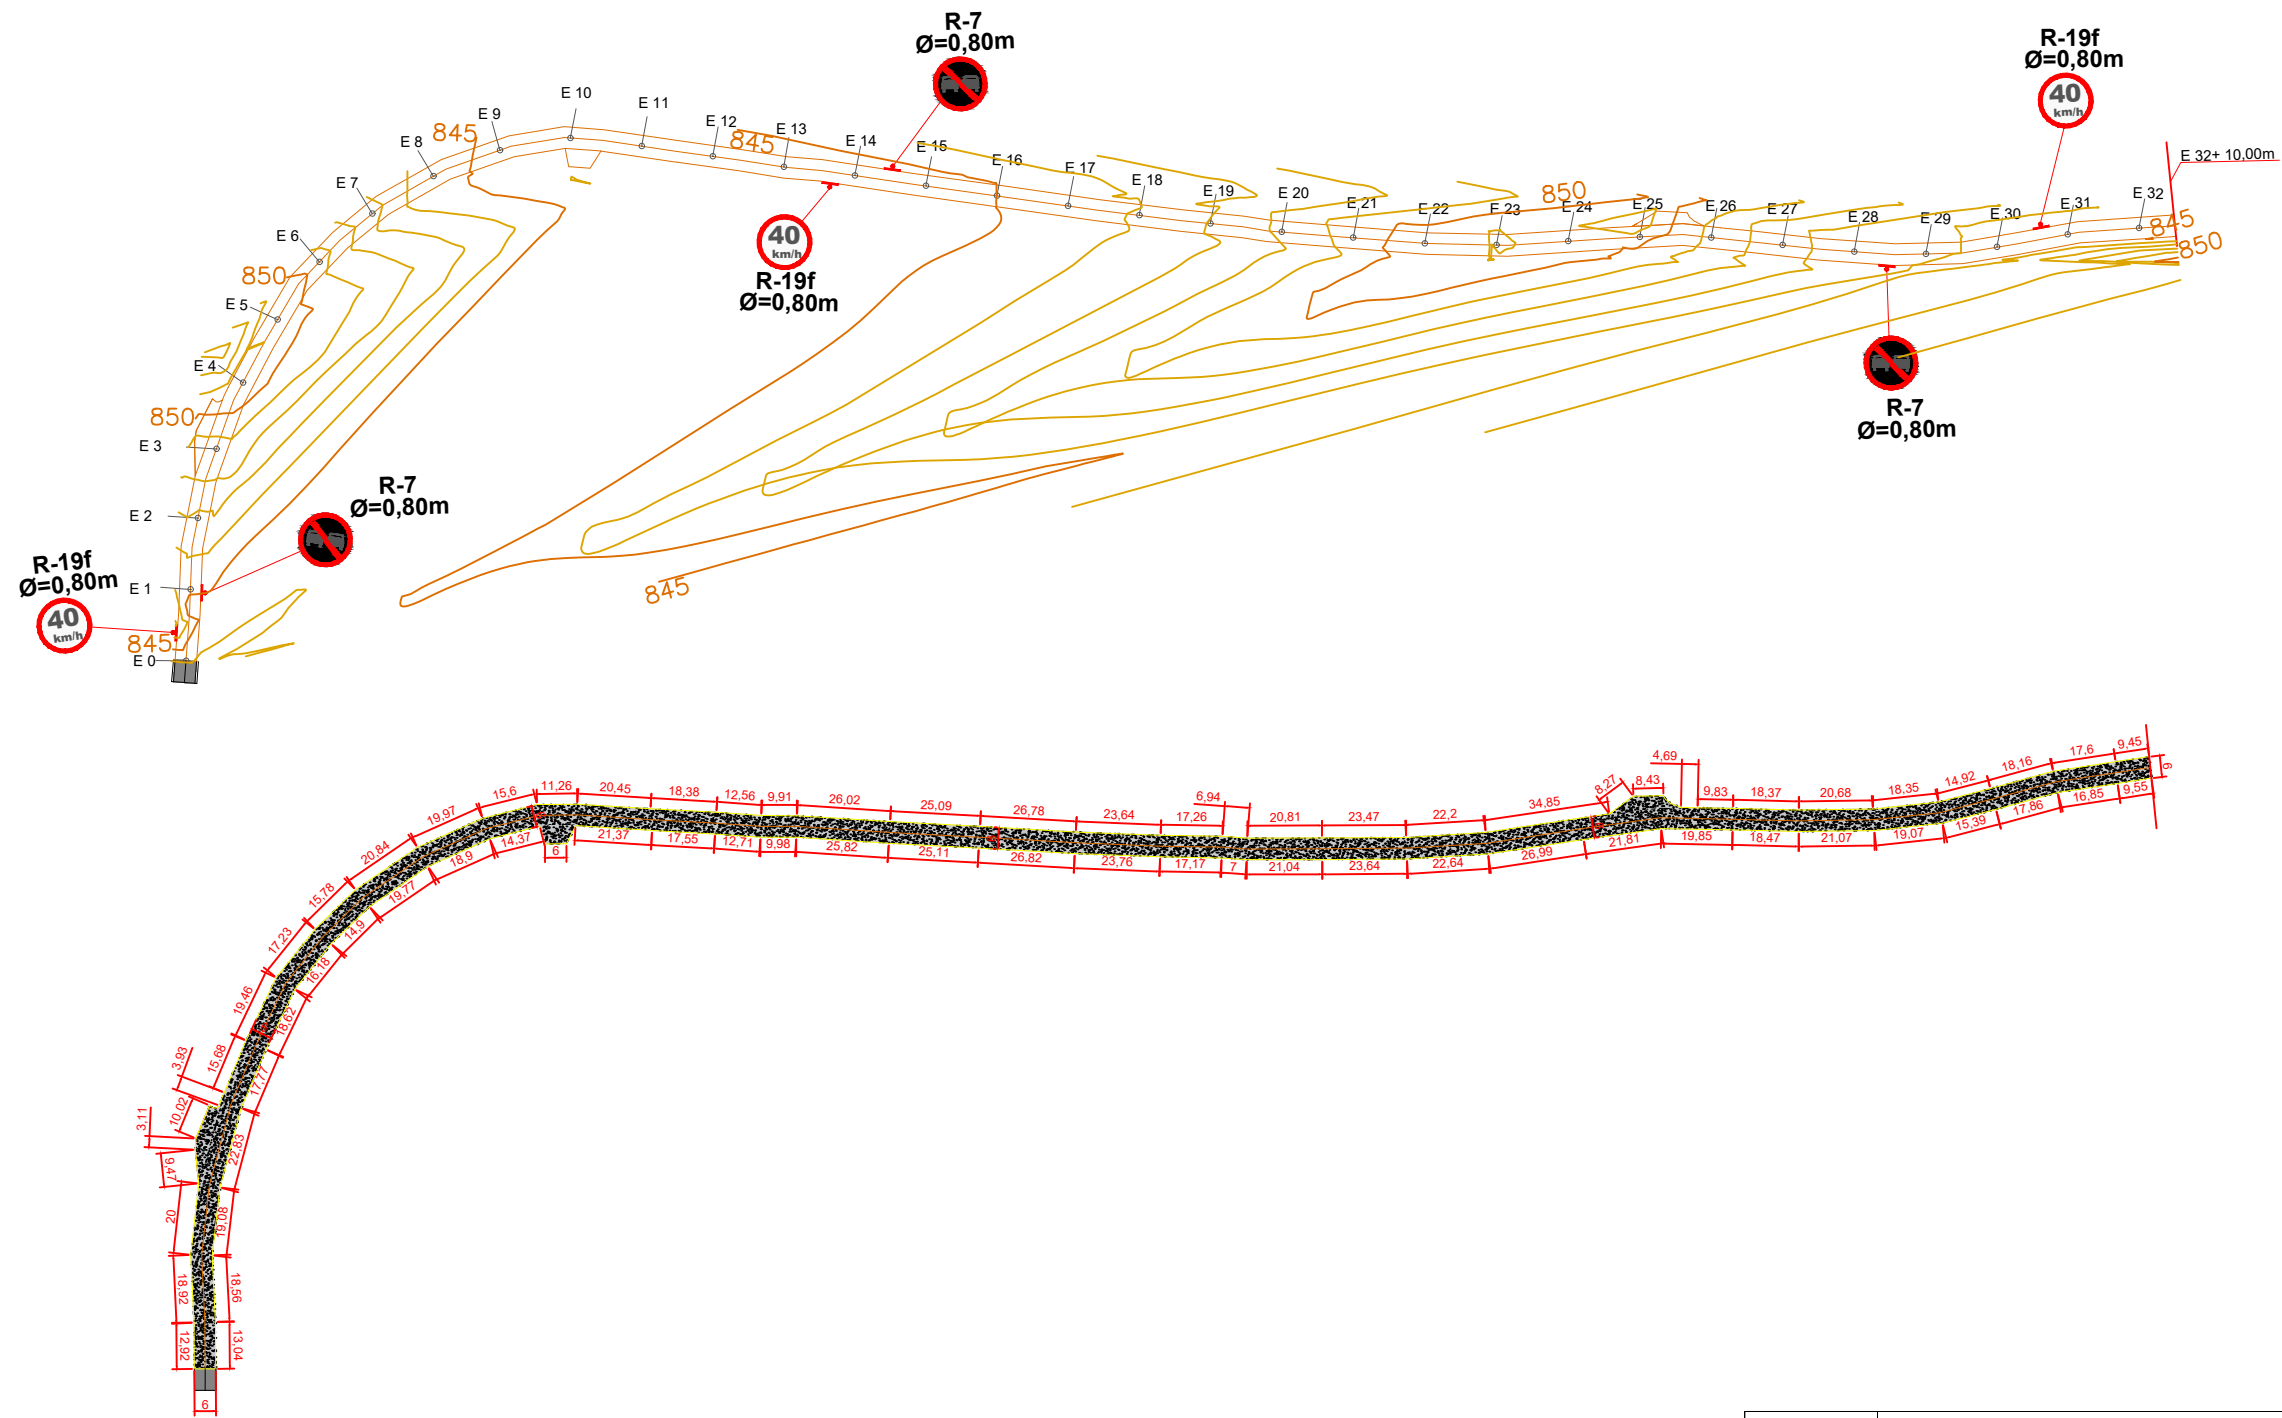

Legenda	
	Eixo
	Canaleta Meia Cana (Drenagem)
	Leito Existente
	Leito à ser pavimentado
	Estaca
	Pavimentação à ser executada
	Entrada Propriedades Particular
	Descida D'água
	Pavimentação Existente
	Aterro
	Guia Extrusada
	Caixa Coletora de Sarjeta (CCS)
	Descida D'Água de aterros em degraus (DAD)
	Saída - Boca de BSTC
	Corpo BSTC-Tubo Ø 60

CORES:
Fundo: Branco Refletivo
Orla Externa: Vermelho Refletivo
Verso: Preto Fosco

R-19f



Ø=0,80m

0,50m2 cada

CORES:
Fundo: Branco Refletivo
Orla Externa: Vermelho Refletivo
Verso: Preto Fosco

R-7



Ø=0,80m

0,50m2 cada

Prefeitura Municipal de Juruiaia - MG			
Projeto: Pavimentação Asfáltica - Sinalização vertical			
Comprimento do Trecho: 650,00 metros		Local: Bairro: Cocorobó	
Resp. Técnico: Edilberto Baquião da Silva Engenheiro Civil - CREA (MG) - 64.575/D		Município: Juruuaia - MG	Folha: 02/04
Data: Junho/2026	Operador: Betinho	Escalas: Indicadas	
Assinaturas: Resp. Técnico:		Proprietário(a):	
Edilberto Baquião da Silva Engenheiro Civil - CREA (MG) - 64.575/D		Município de Juraia - MG CNPJ: 18.668.368/0001-98	