
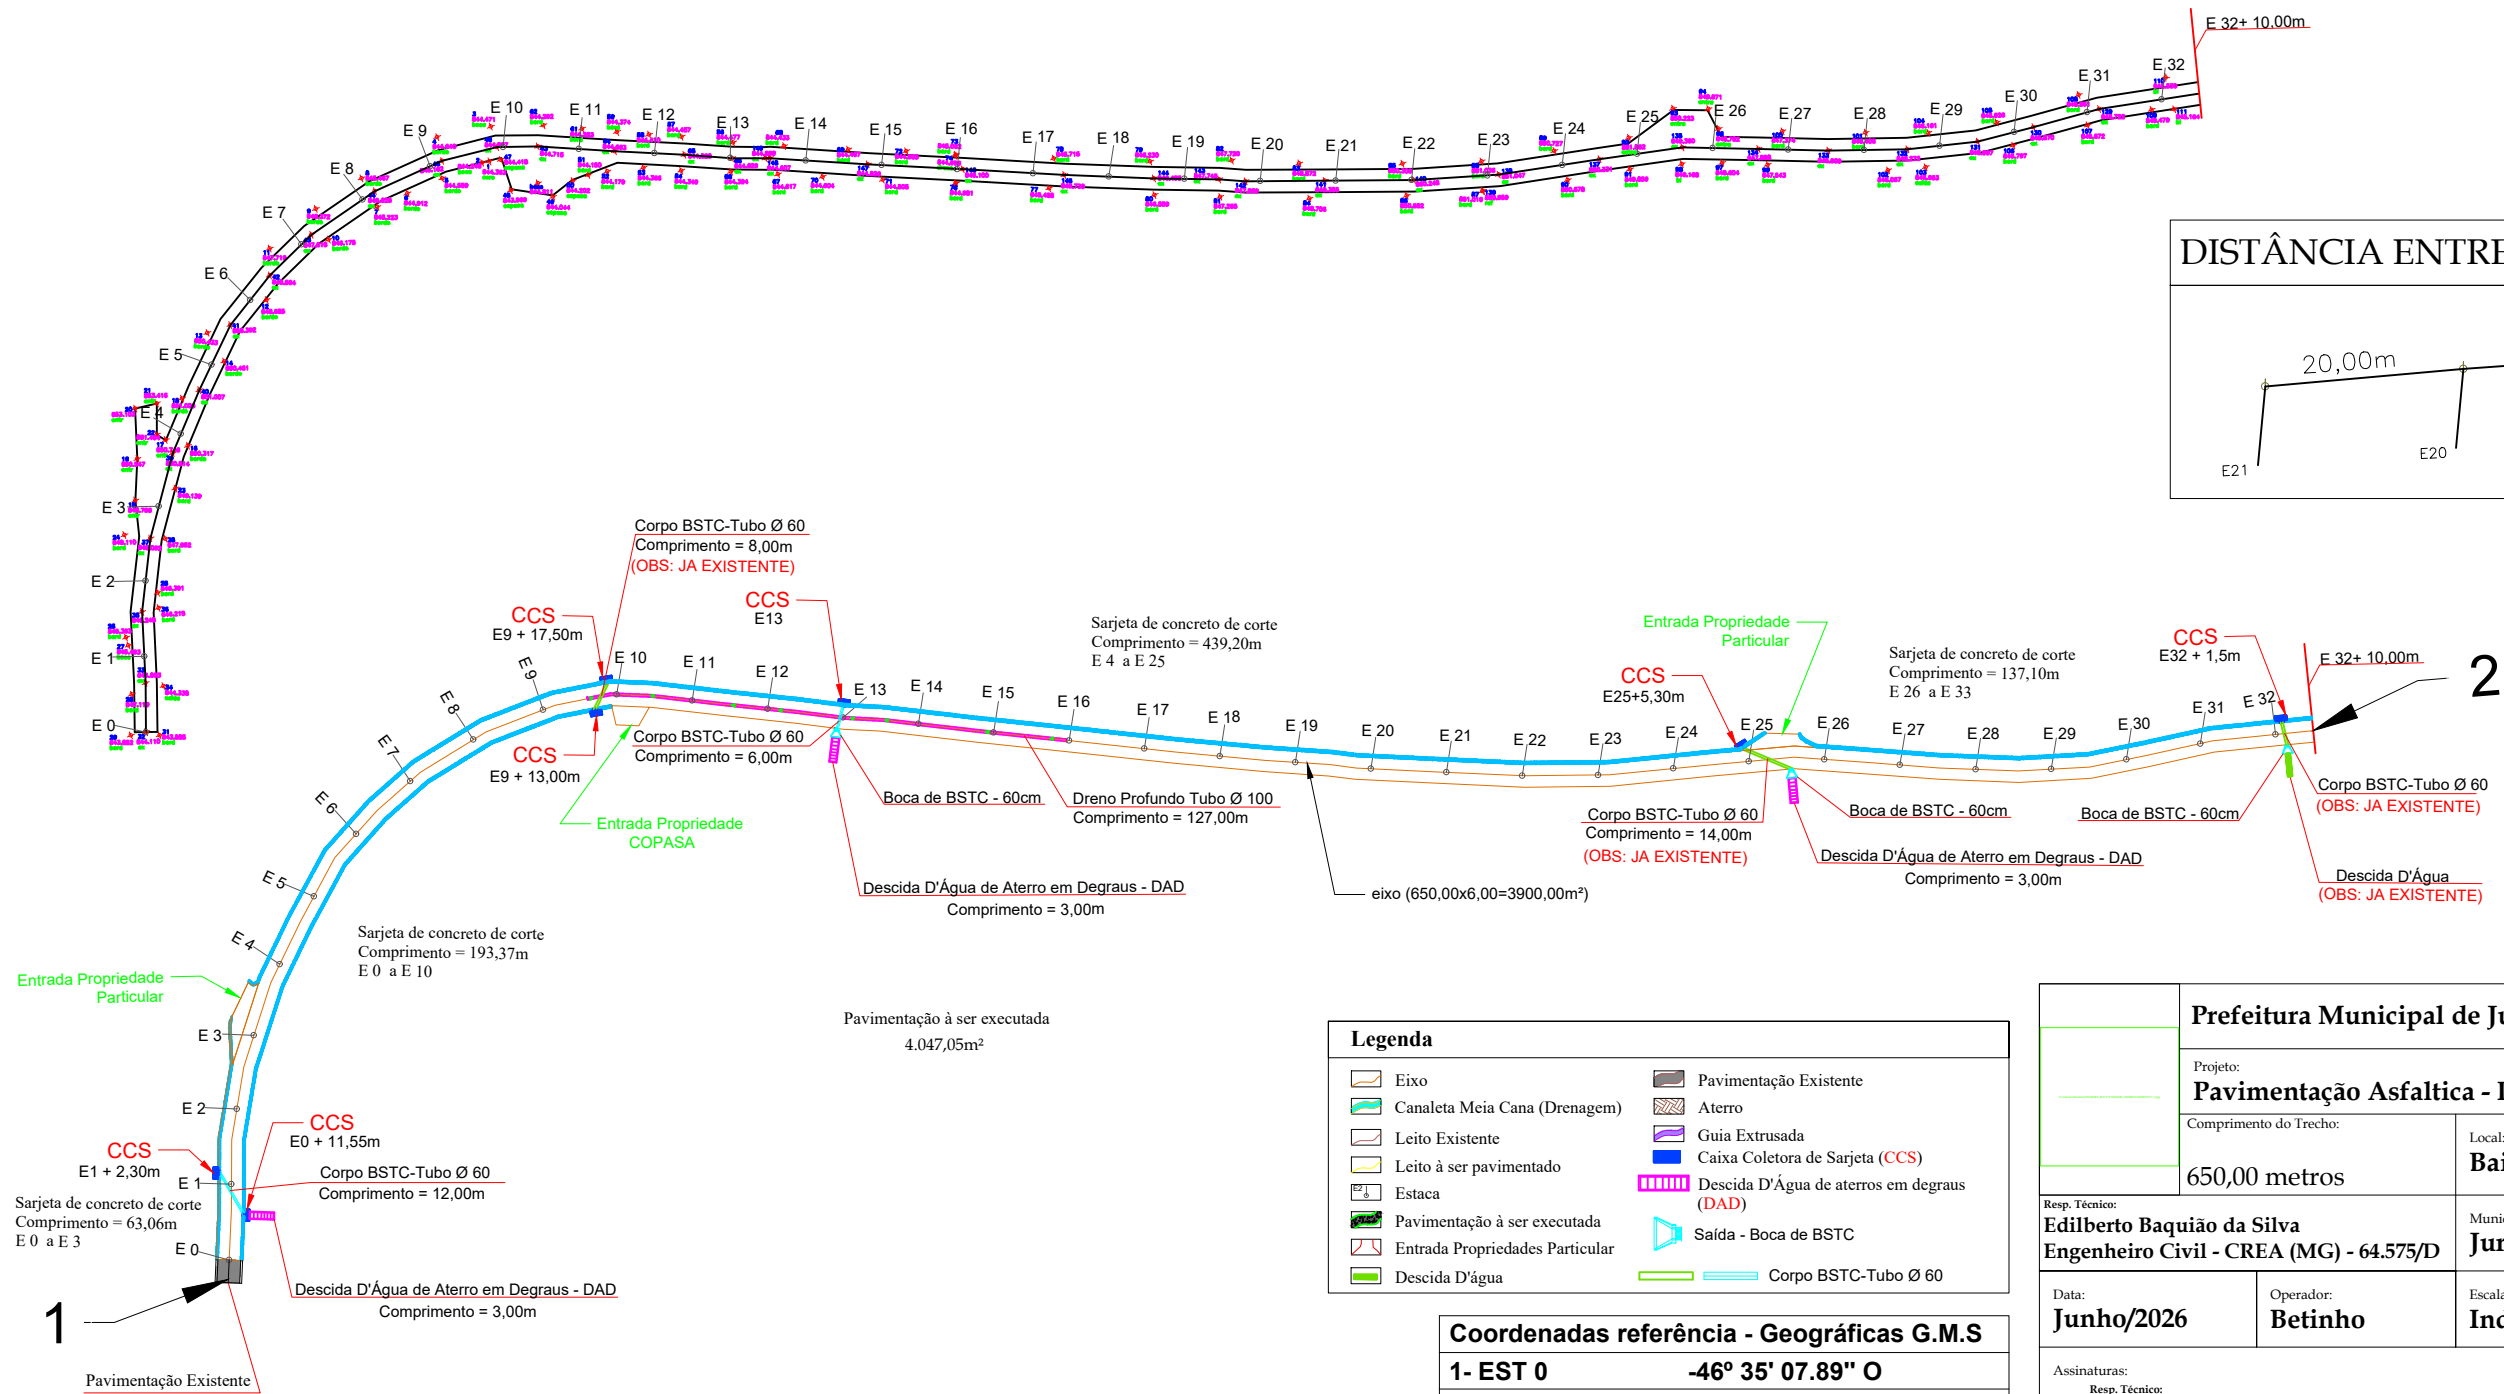


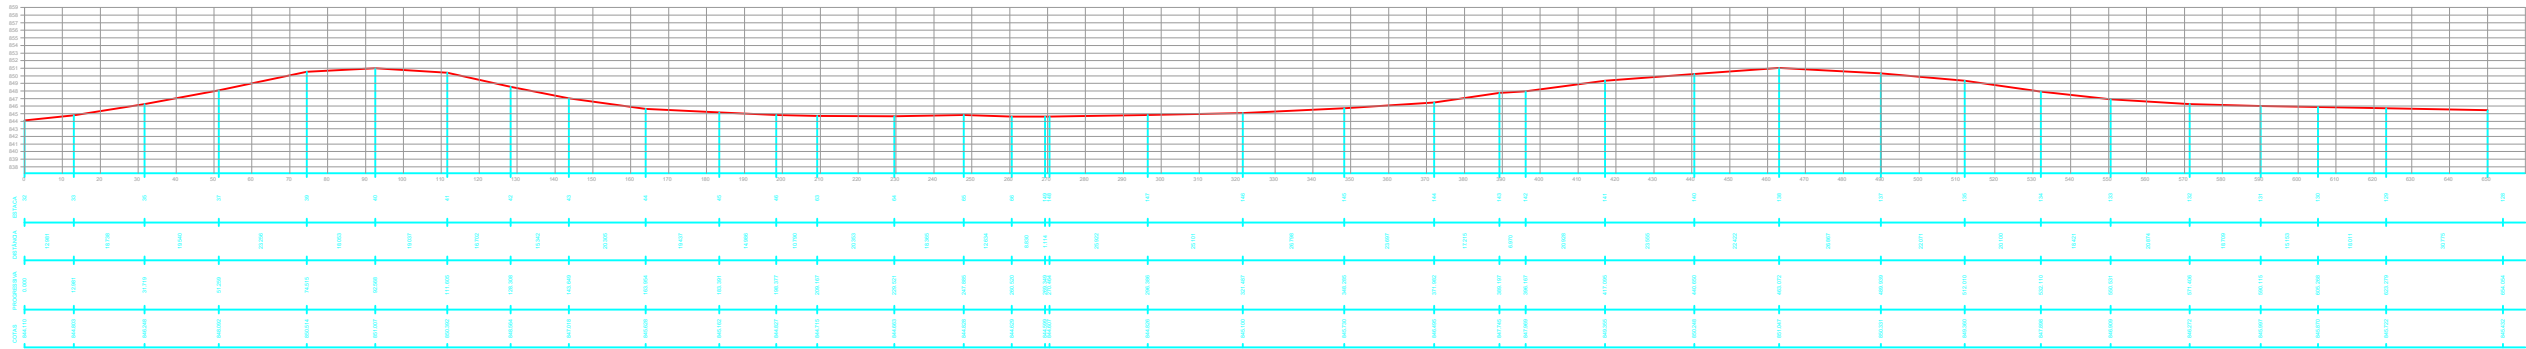

Legenda	
Eixo	Pavimentação Existente
Canaleta Meia Cana (Drenagem)	Aterro
Leito Existente	Guia Extrusada
Leito à ser pavimentado	Caixa Coletora de Sarjeta (CCS)
Estaca	Descida D'Água de aterros em degraus (DAD)
Pavimentação à ser executada	Saída - Boca de BSTC
Entrada Propriedades Particular	Corpo BSTC-Tubo Ø 60
Descida D'água	

Coordenadas referência - Geográficas G.M.S	
1- EST 0	-46° 35' 07.89" O
	-21° 14' 50.16" S
2 - EST 33	-46° 35' 20.46" O
	-21° 14' 36.20" S

Prefeitura Municipal de Juruia - MG			
Projeto: Pavimentação Asfáltica - Perfil e Compactação de Solo			
Comprimento do Trecho: 650,00 metros		Local: Bairro: Cocorobó	
Resp. Técnico: Edilberto Baquião da Silva Engenheiro Civil - CREA (MG) - 64.575/D		Município: Juruia - MG	Folha: 01/04
Data: Junho/2026	Operador: Betinho	Escala: Indicadas	
Assinaturas: Resp. Técnico: Edilberto Baquião da Silva Engenheiro Civil - CREA (MG) - 64.575/D		Proprietário(a): Município de Juruia - MG CNPJ: 18.668.368/0001-98	